




SEVER

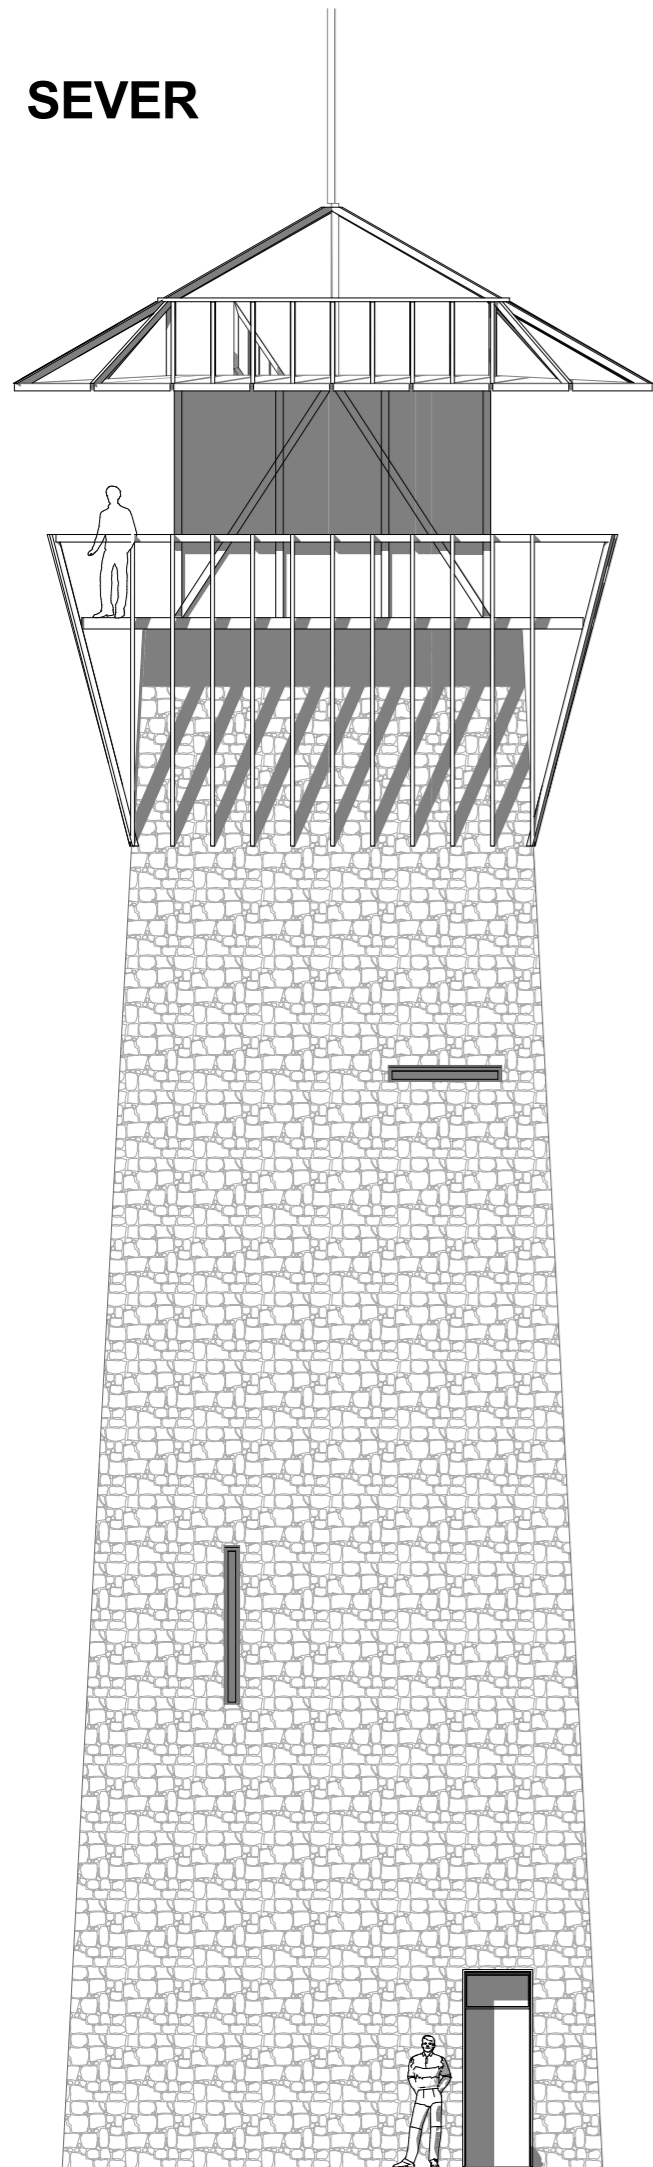


VÝCHOD

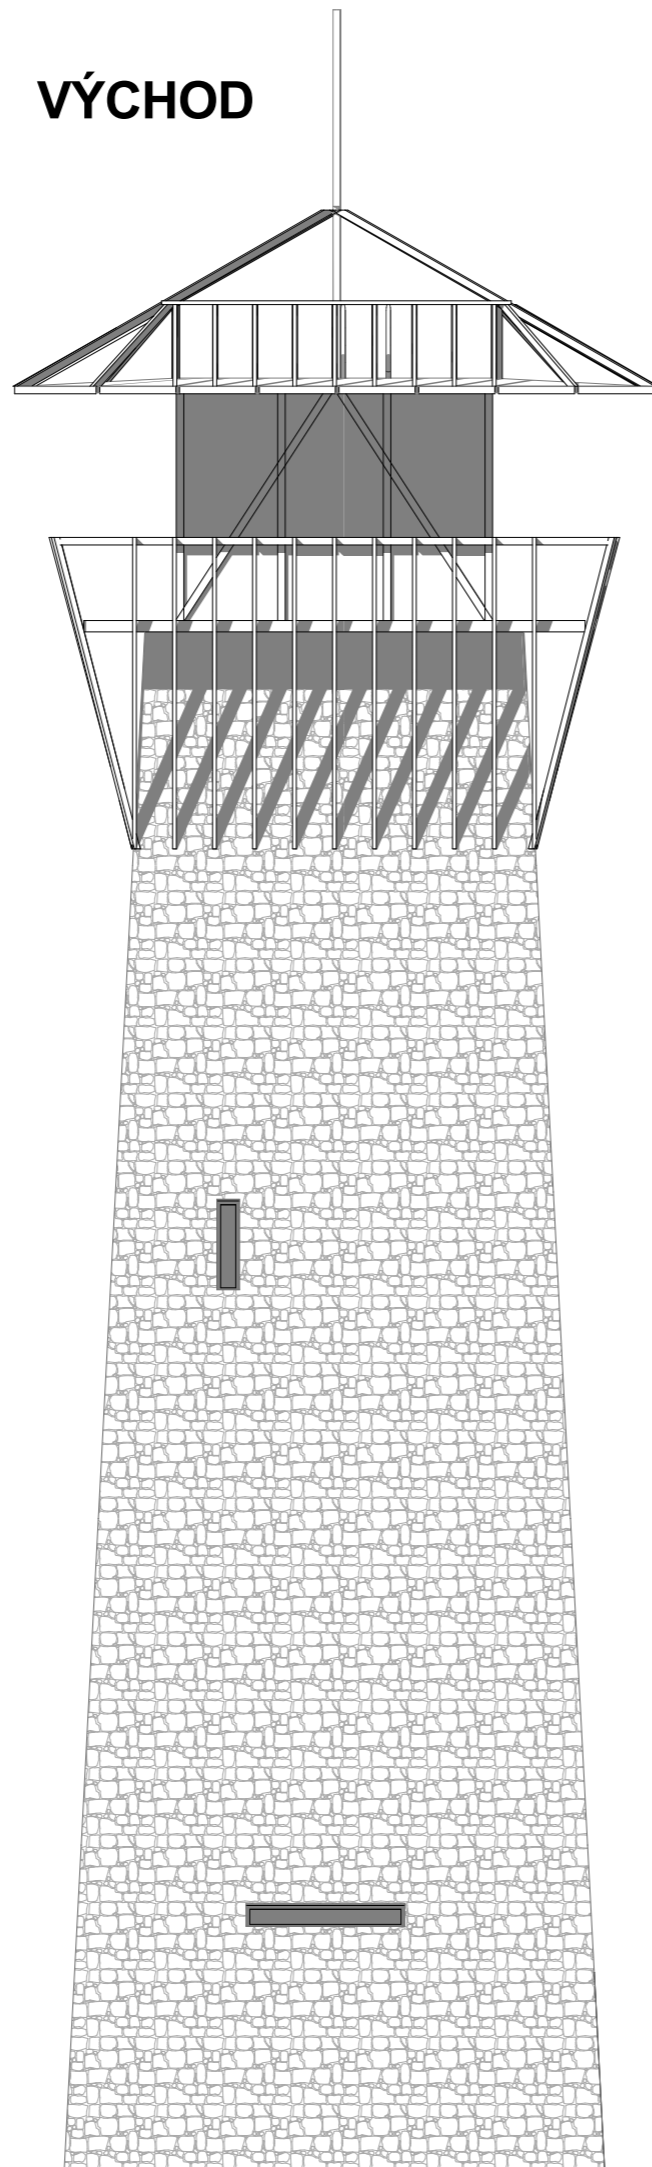

JIH

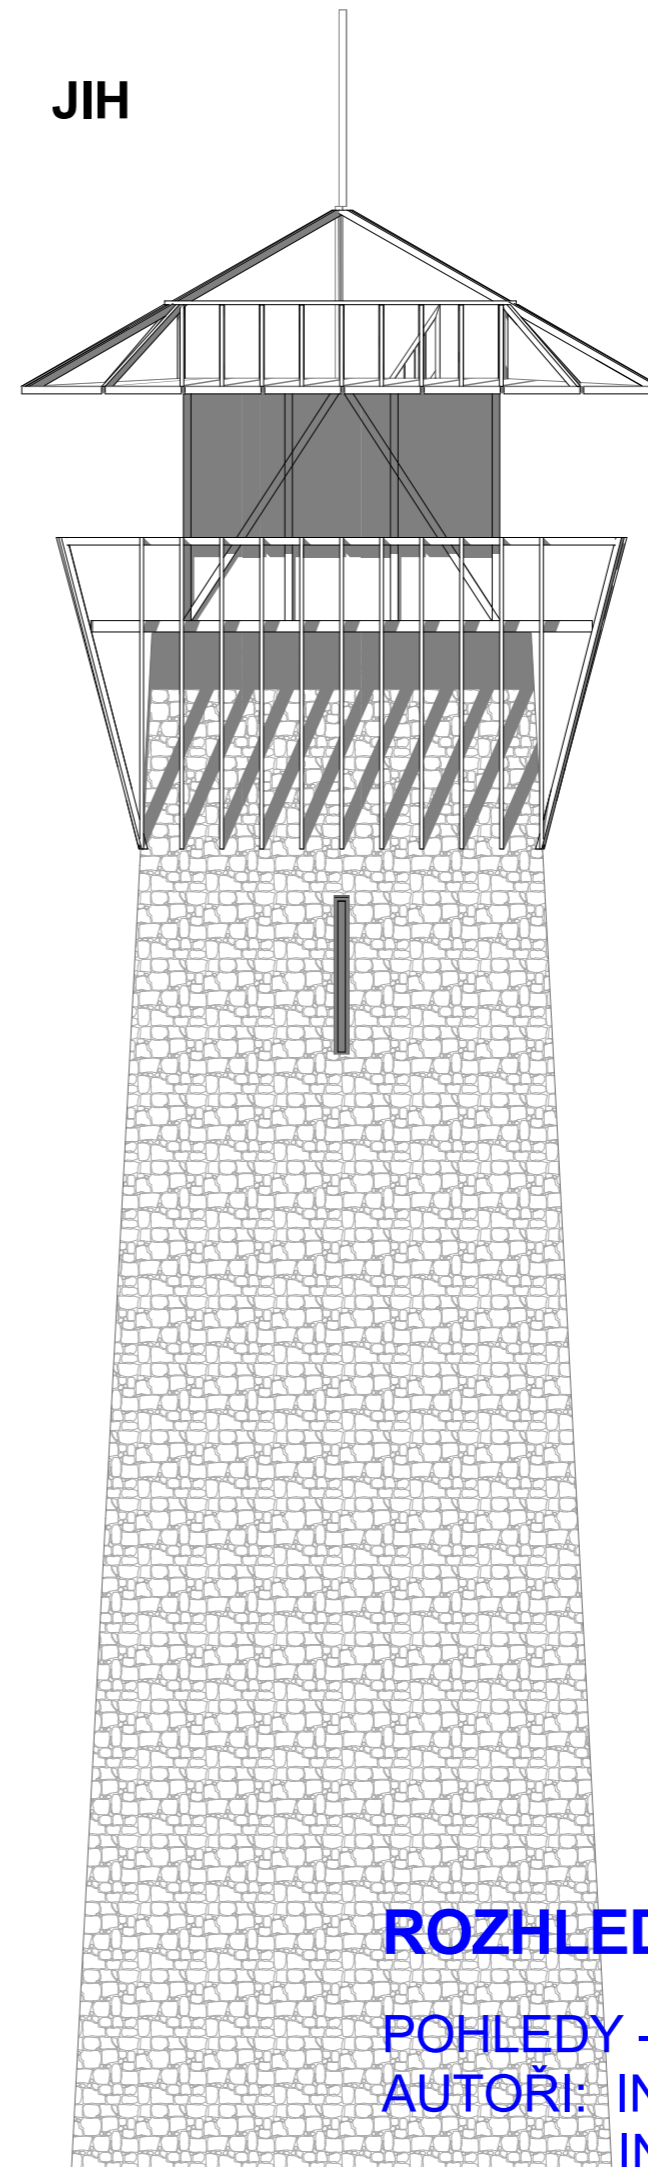

ZÁPAD

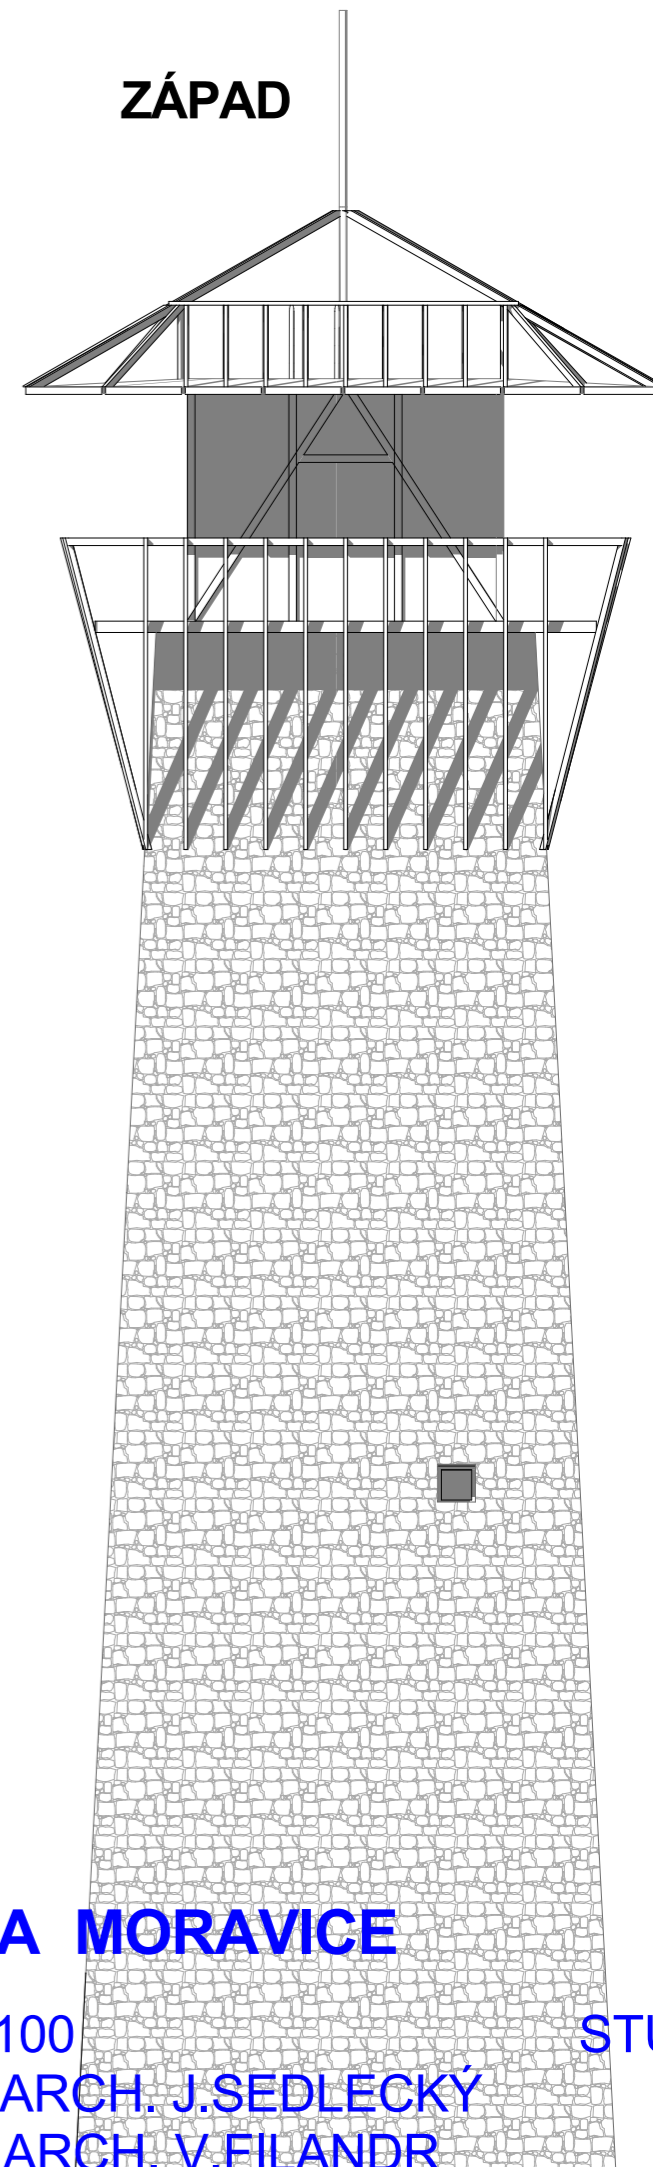

**ROZHLEDNA MORAVICE**

POHLEDY - 1:100

AUTOŘI: ING.ARCH. J.SEDLECKÝ  
ING.ARCH. V.FILANDR