


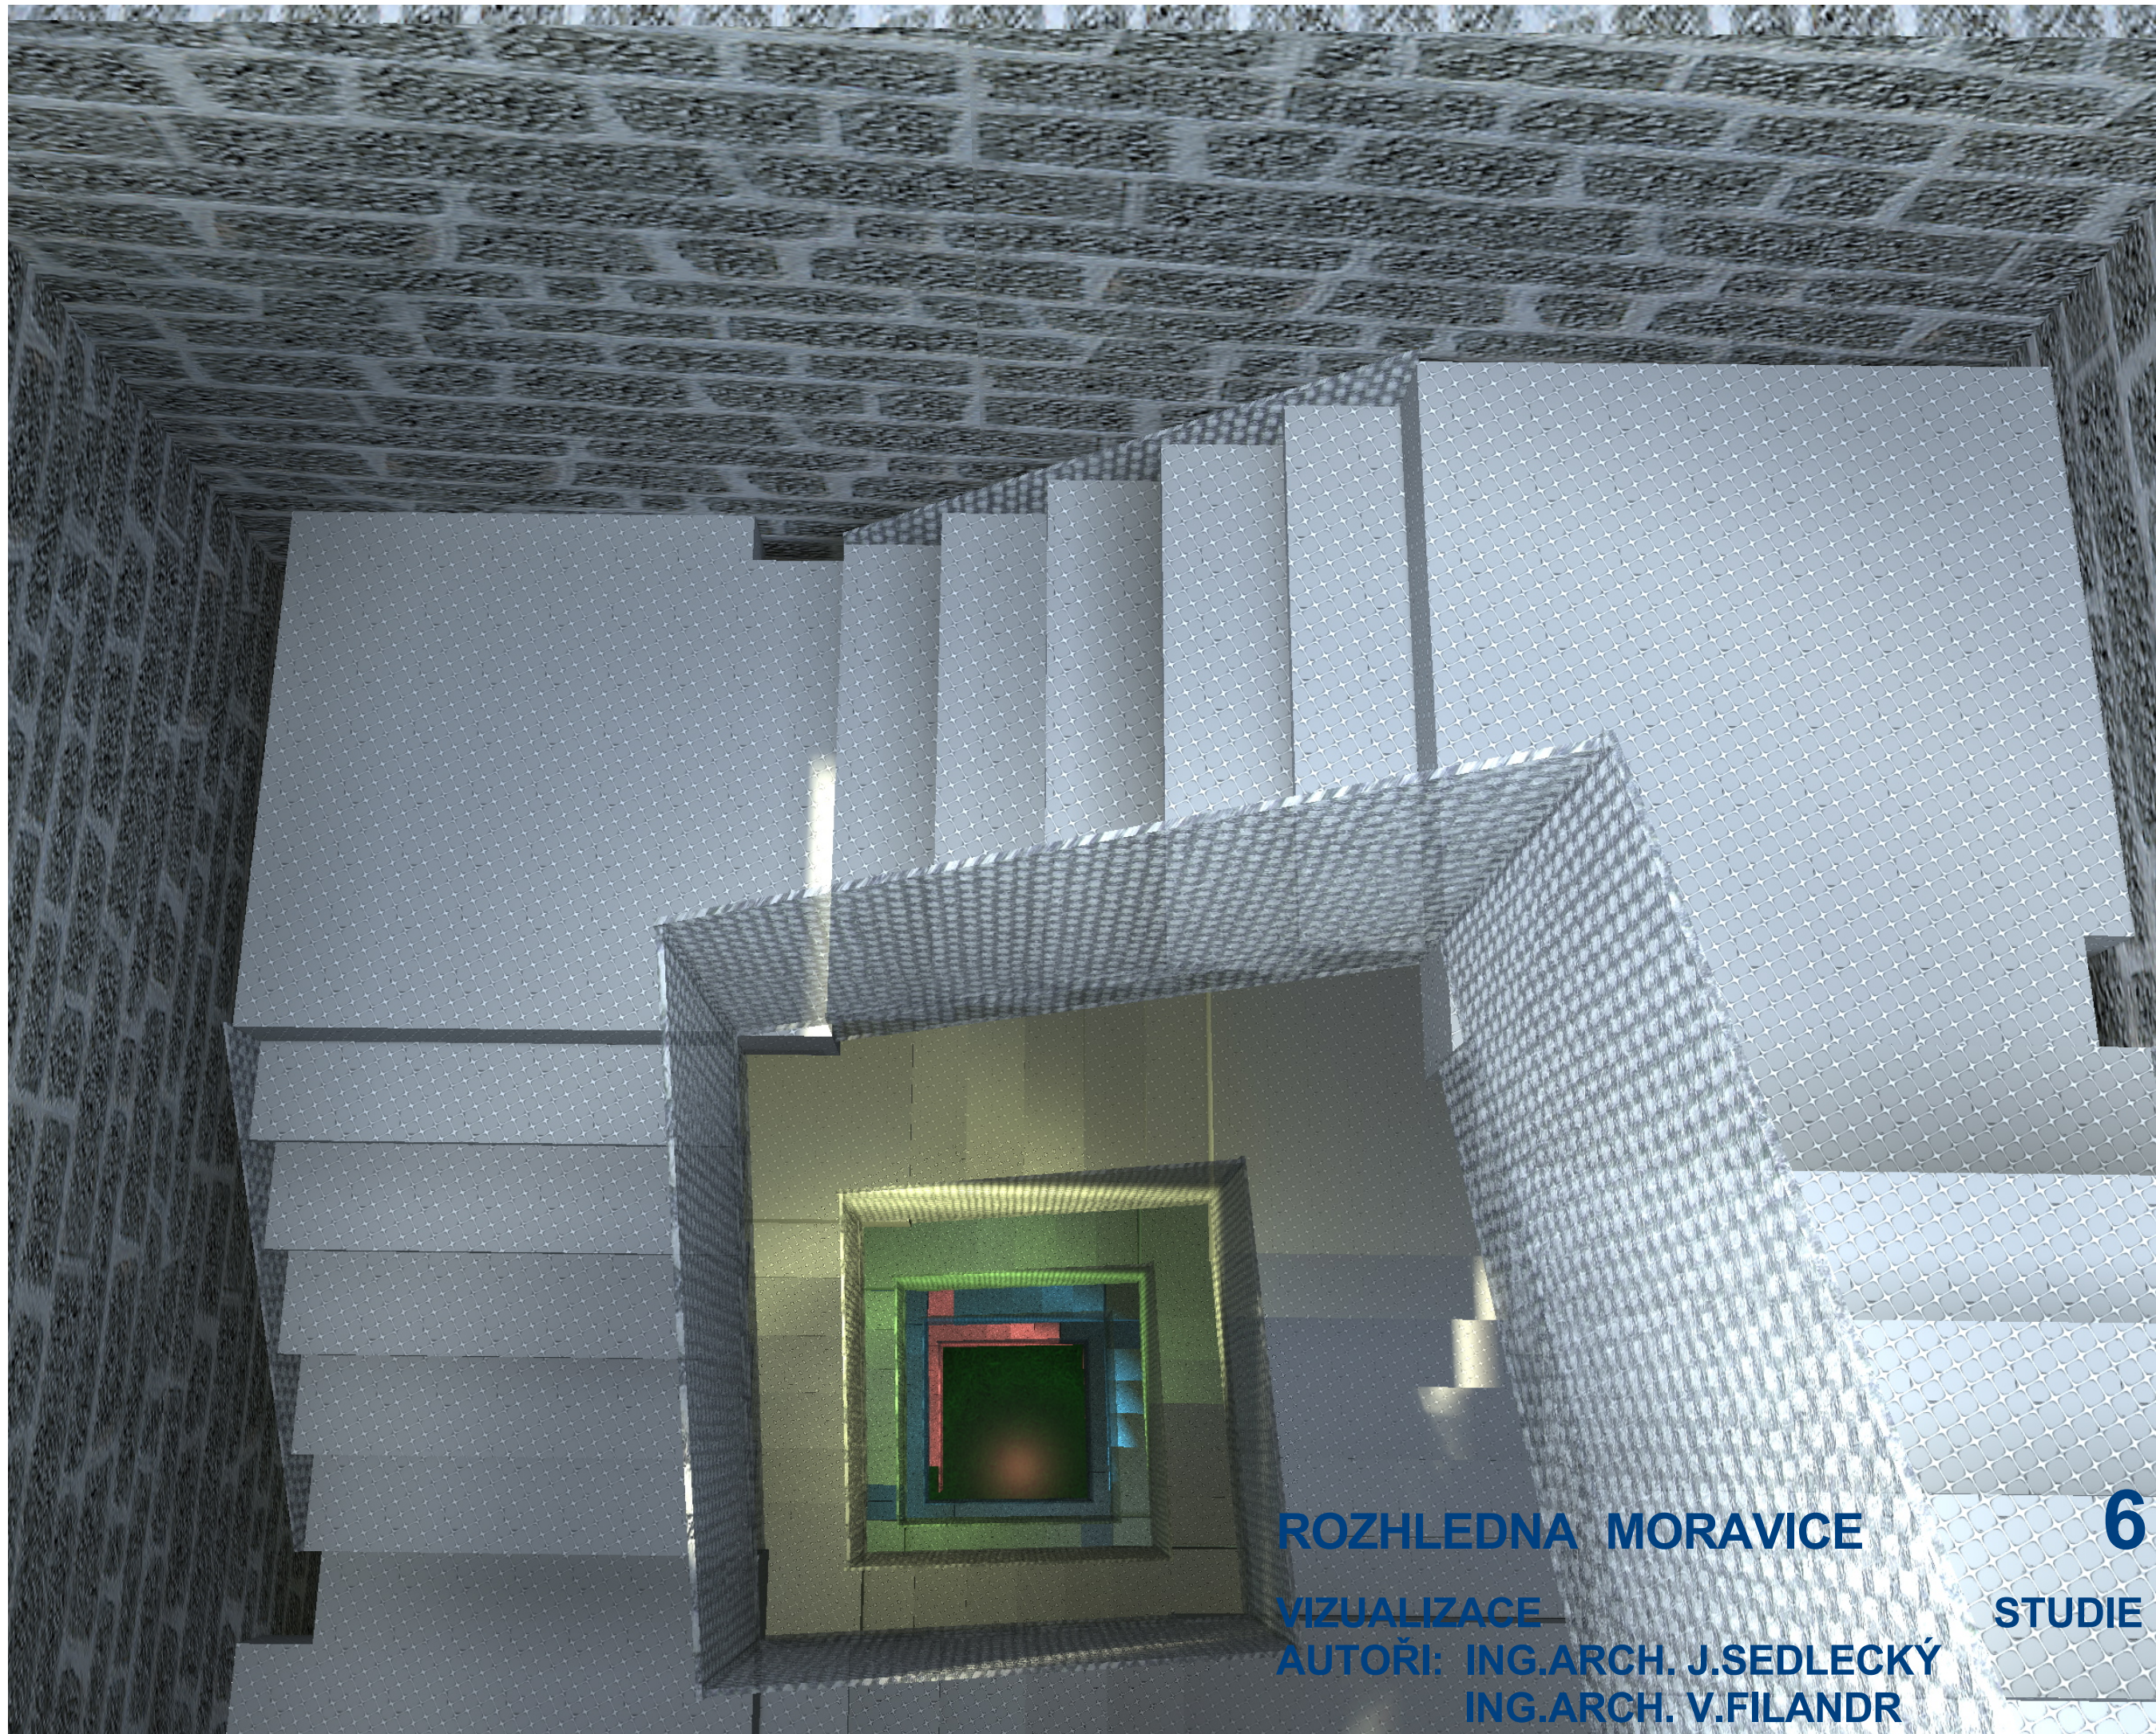

ROZHLEDNA MORAVICE

VIZUALIZACE

AUTOŘI: ING.ARCH. J.SEDLECKÝ
ING.ARCH. V.FILANDR

6

STUDIE